



Einbau Baureihe LIZ3.0  
 Liz2S - Liz2K nach EN81-20/50 in Mauerschacht  
 (Kabine nicht dargestellt)

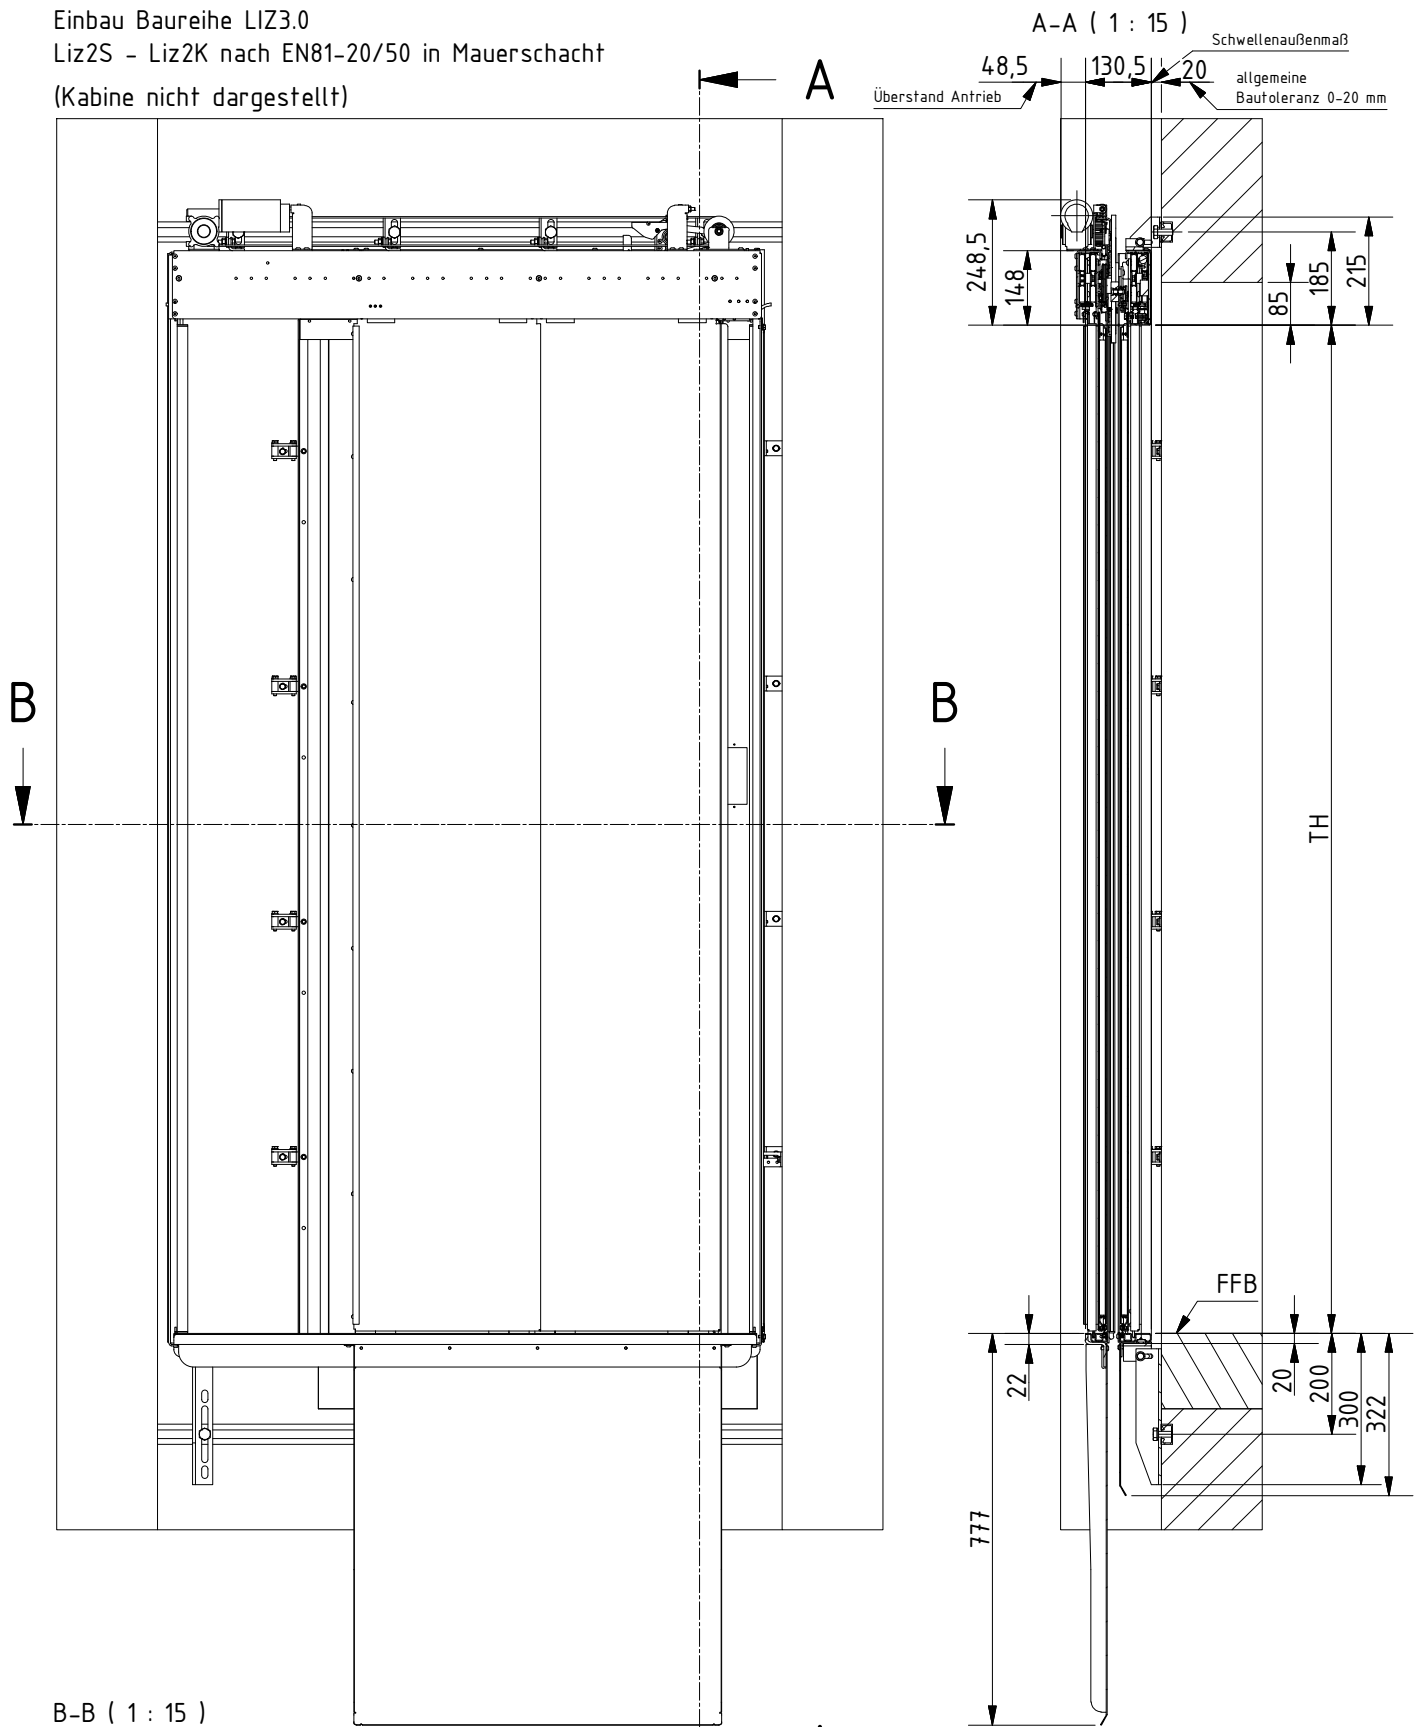

B-B ( 1 : 15 )

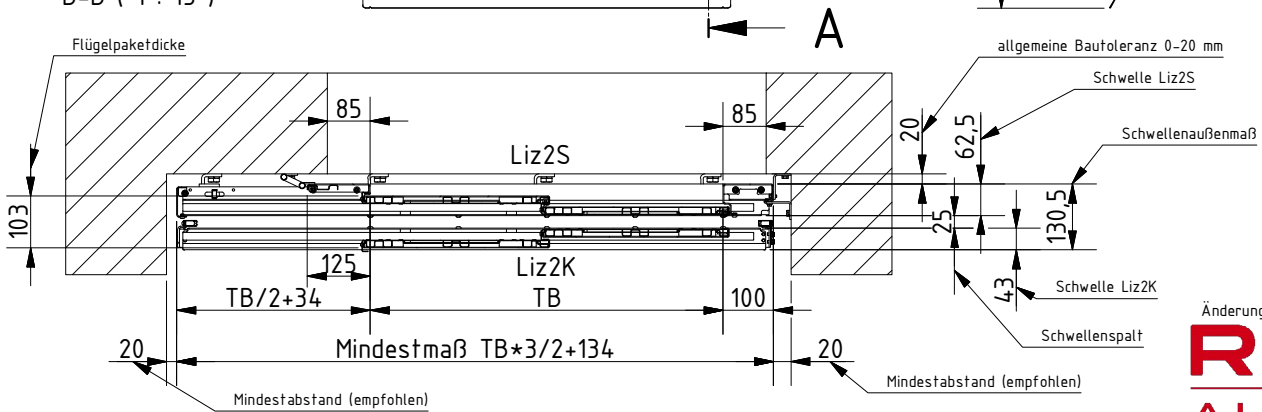

Änderungen vorbehalten: Stand 01/2015

**RIEDL**  
**AUFZÜGE**