

Einbau Baureihe LIZ3.0

Liz2Sz - Liz2Kz nach EN81-20/50 in Mauer-schacht

(Kabine nicht dargestellt)

A-A (1 : 15)

Schwel-len-außen-maß

Überstand Antrieb

48,5

130,5



20

allgemeine
Bautoleranz 0-20 mm

A


B

B

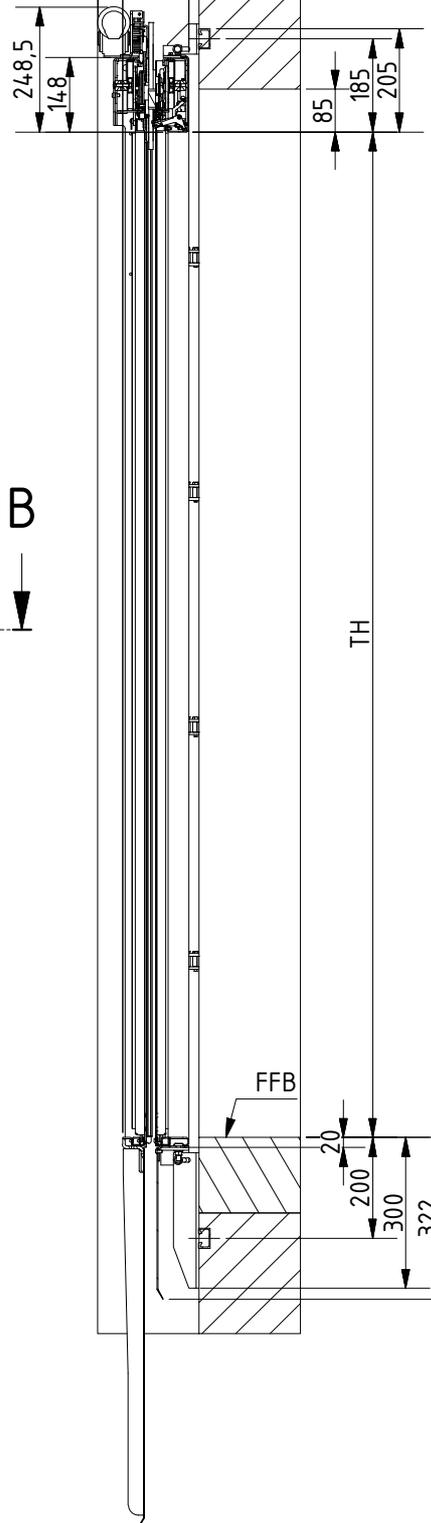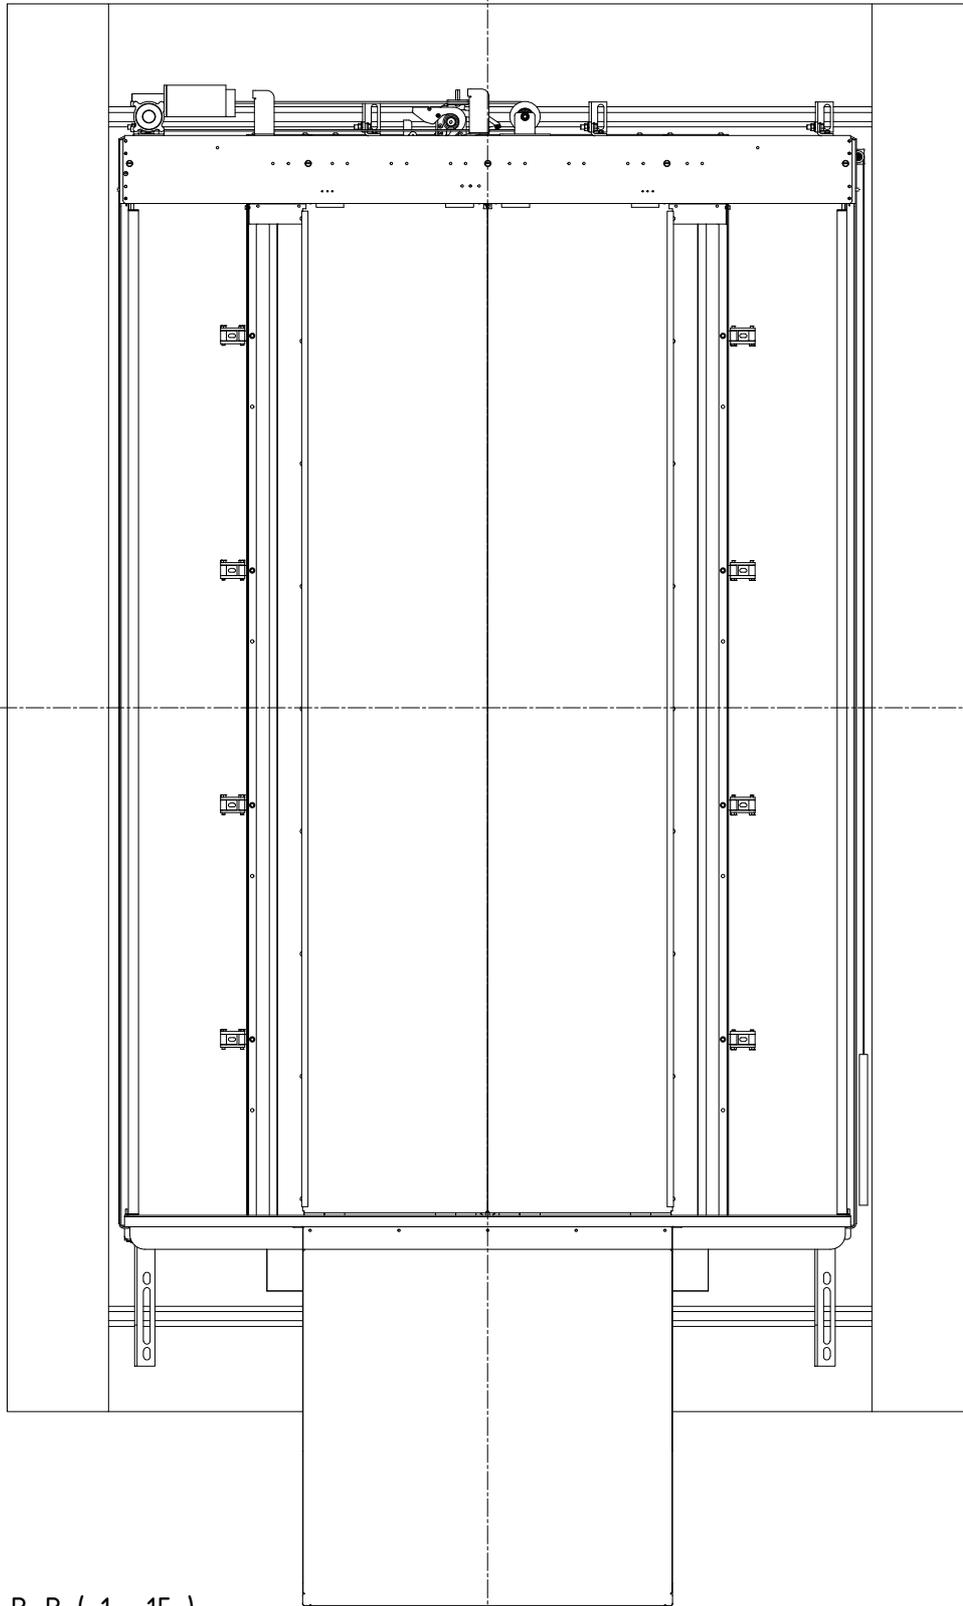

B-B (1 : 15)

Flügel-paket-dicke

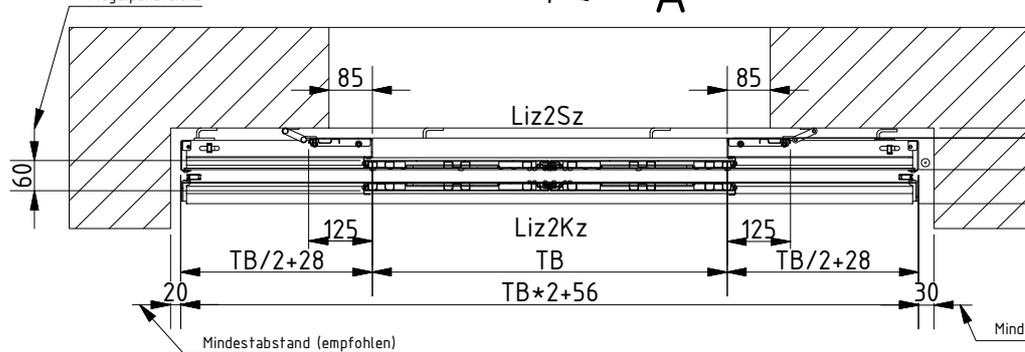

allgemeine Bautoleranz 0-20 mm

Schwelle Liz2Sz

Schwelle Liz2Kz

Schwel-len-außen-maß

20

62,5

130,5

Änderungen vorbehalten: Stand 01/2015

RIEDL
AUFZÜGE