


Einbau Baureihe LIZ3.0
Liz4Sz - Liz4Kz nach EN81-20/50 in Mauerschacht

(Kabine nicht dargestellt)

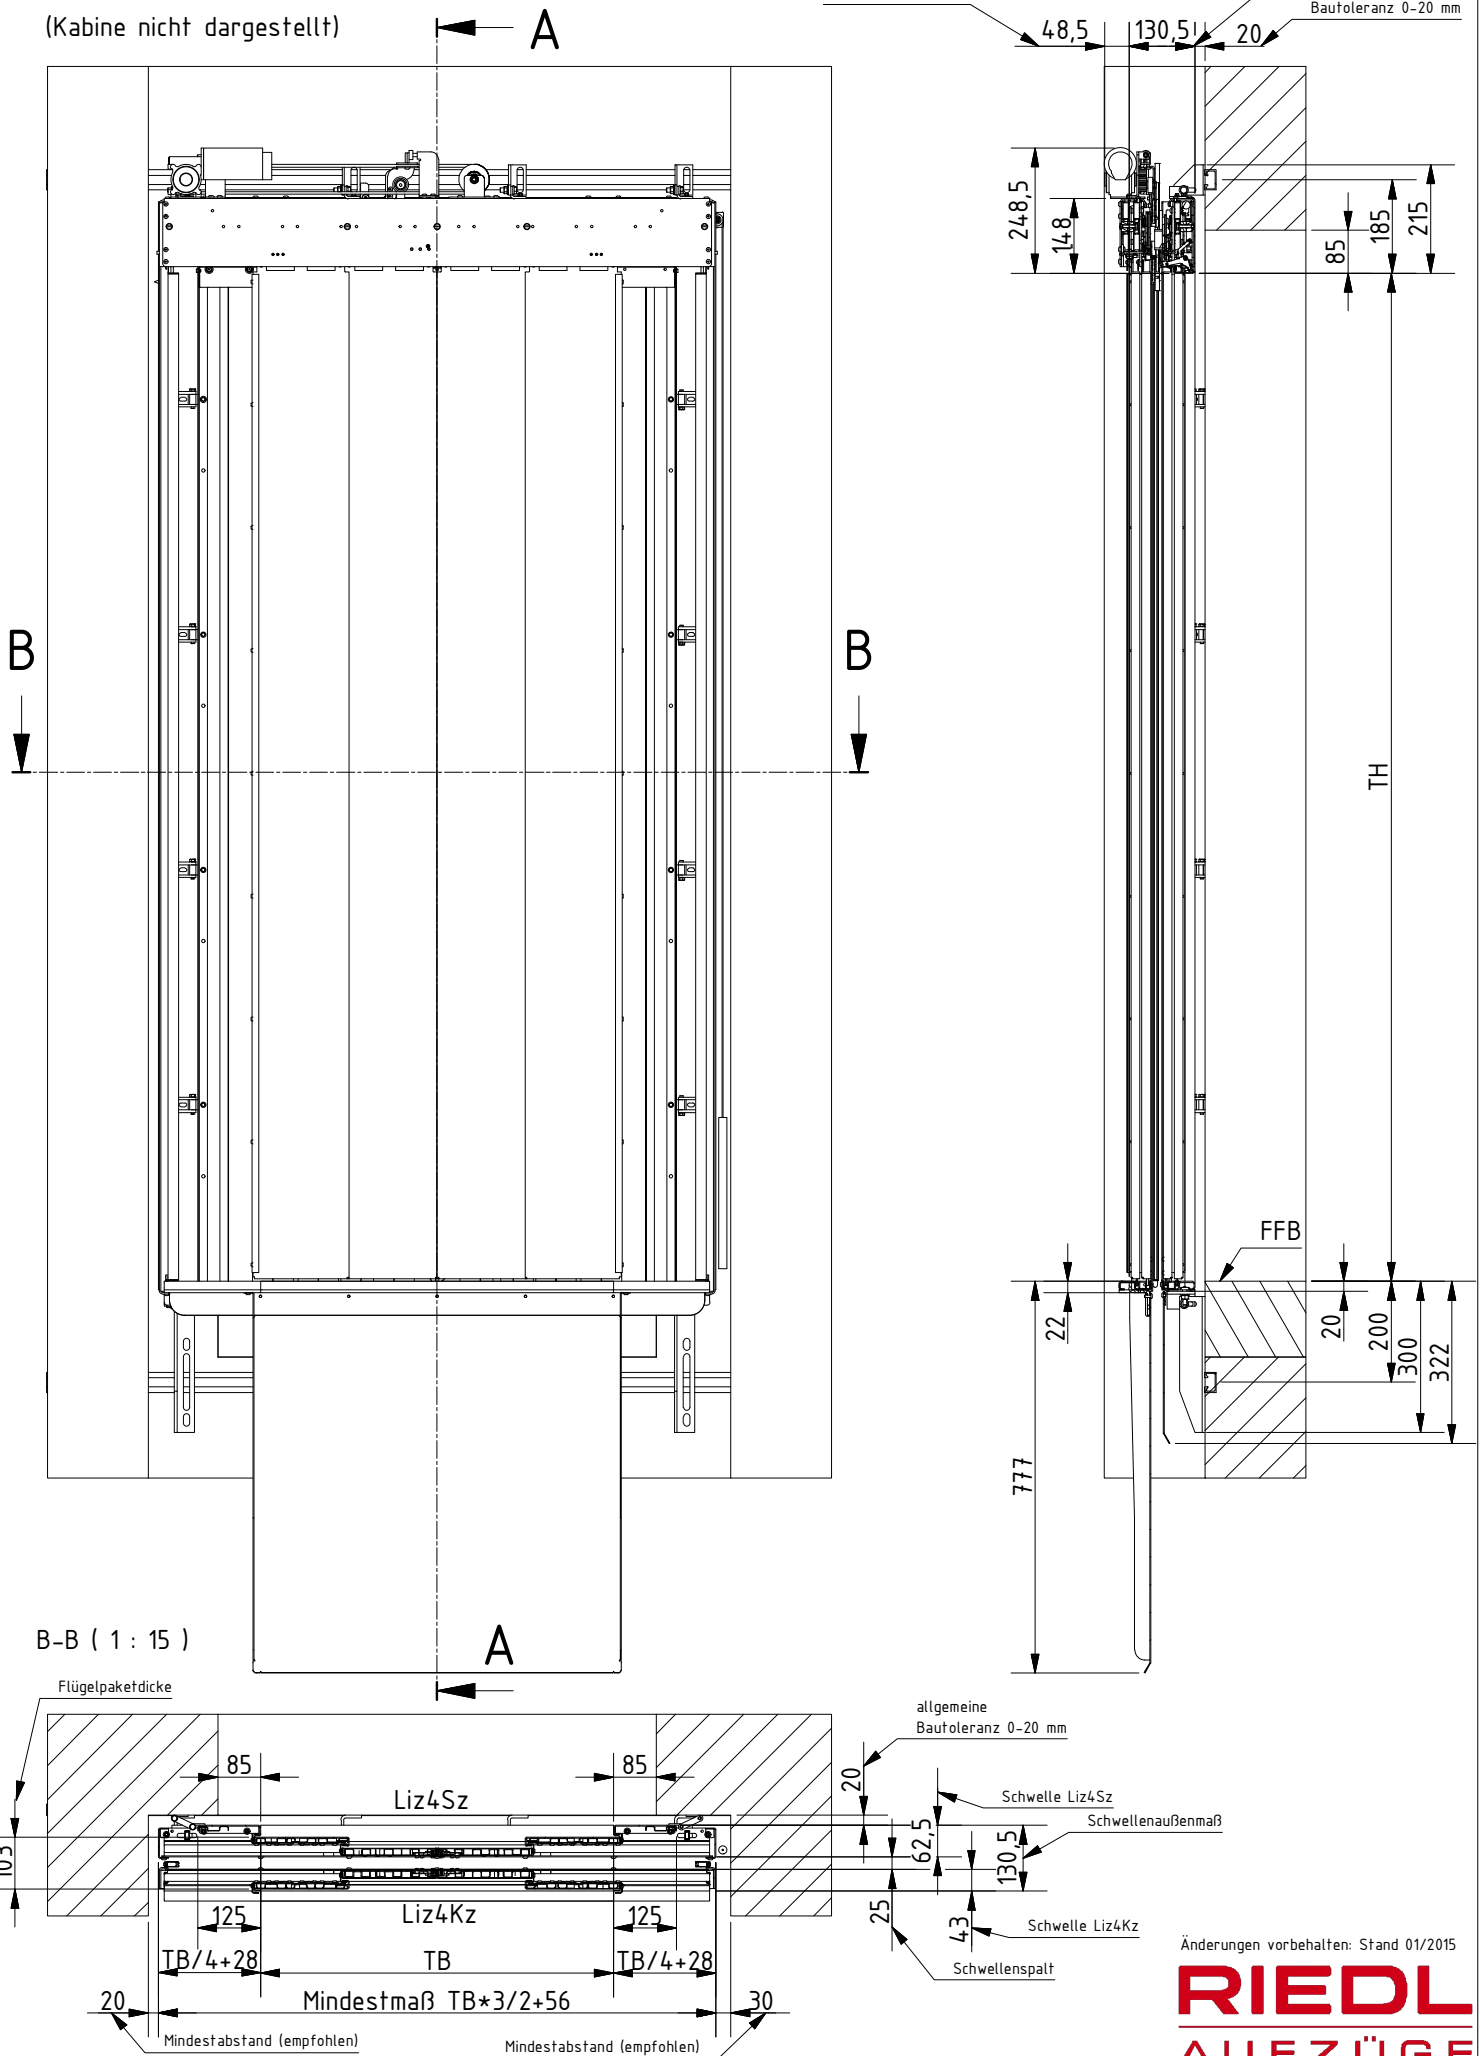

Änderungen vorbehalten; Stand 01/2015